Tenniskentän mitat

Virallinen koko 36,6 x 18,3 m
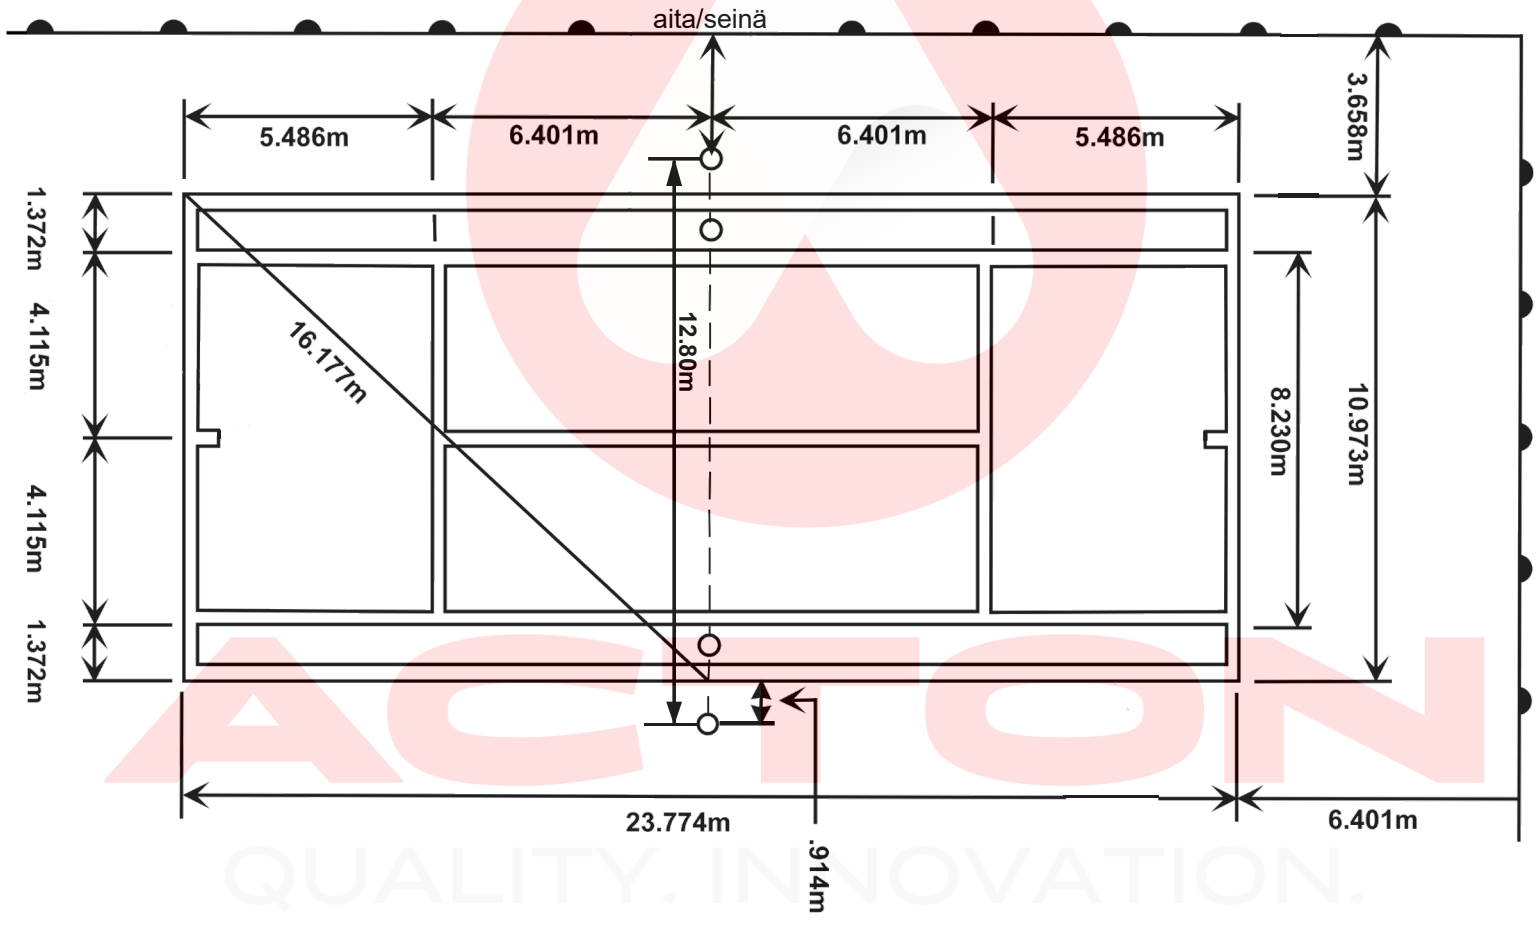
Pelialue 23,77 x 10,97 m